



Perfil urbano de tipología apareada

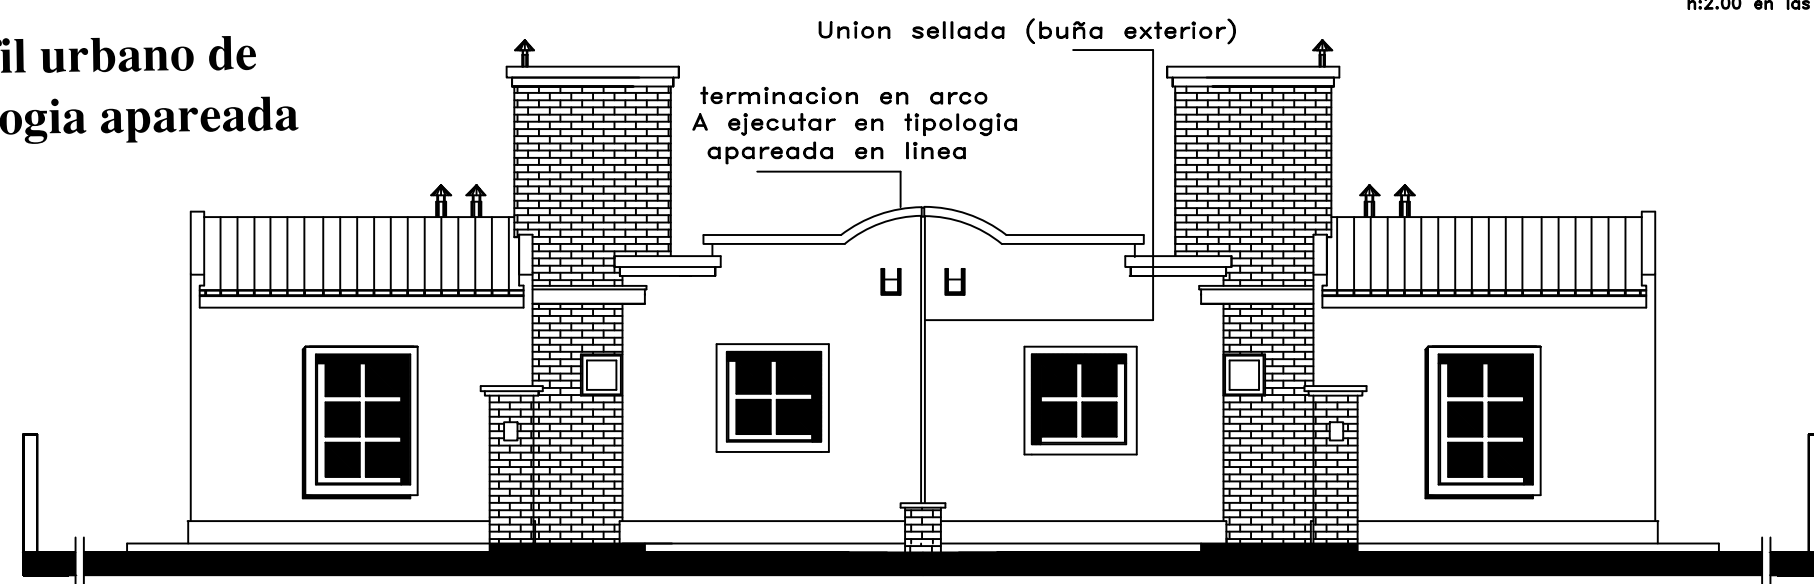


Nota :
 ■ mamposteria de ladrillo comun
 ■ *mamposteria ladrillo comun de 0,20

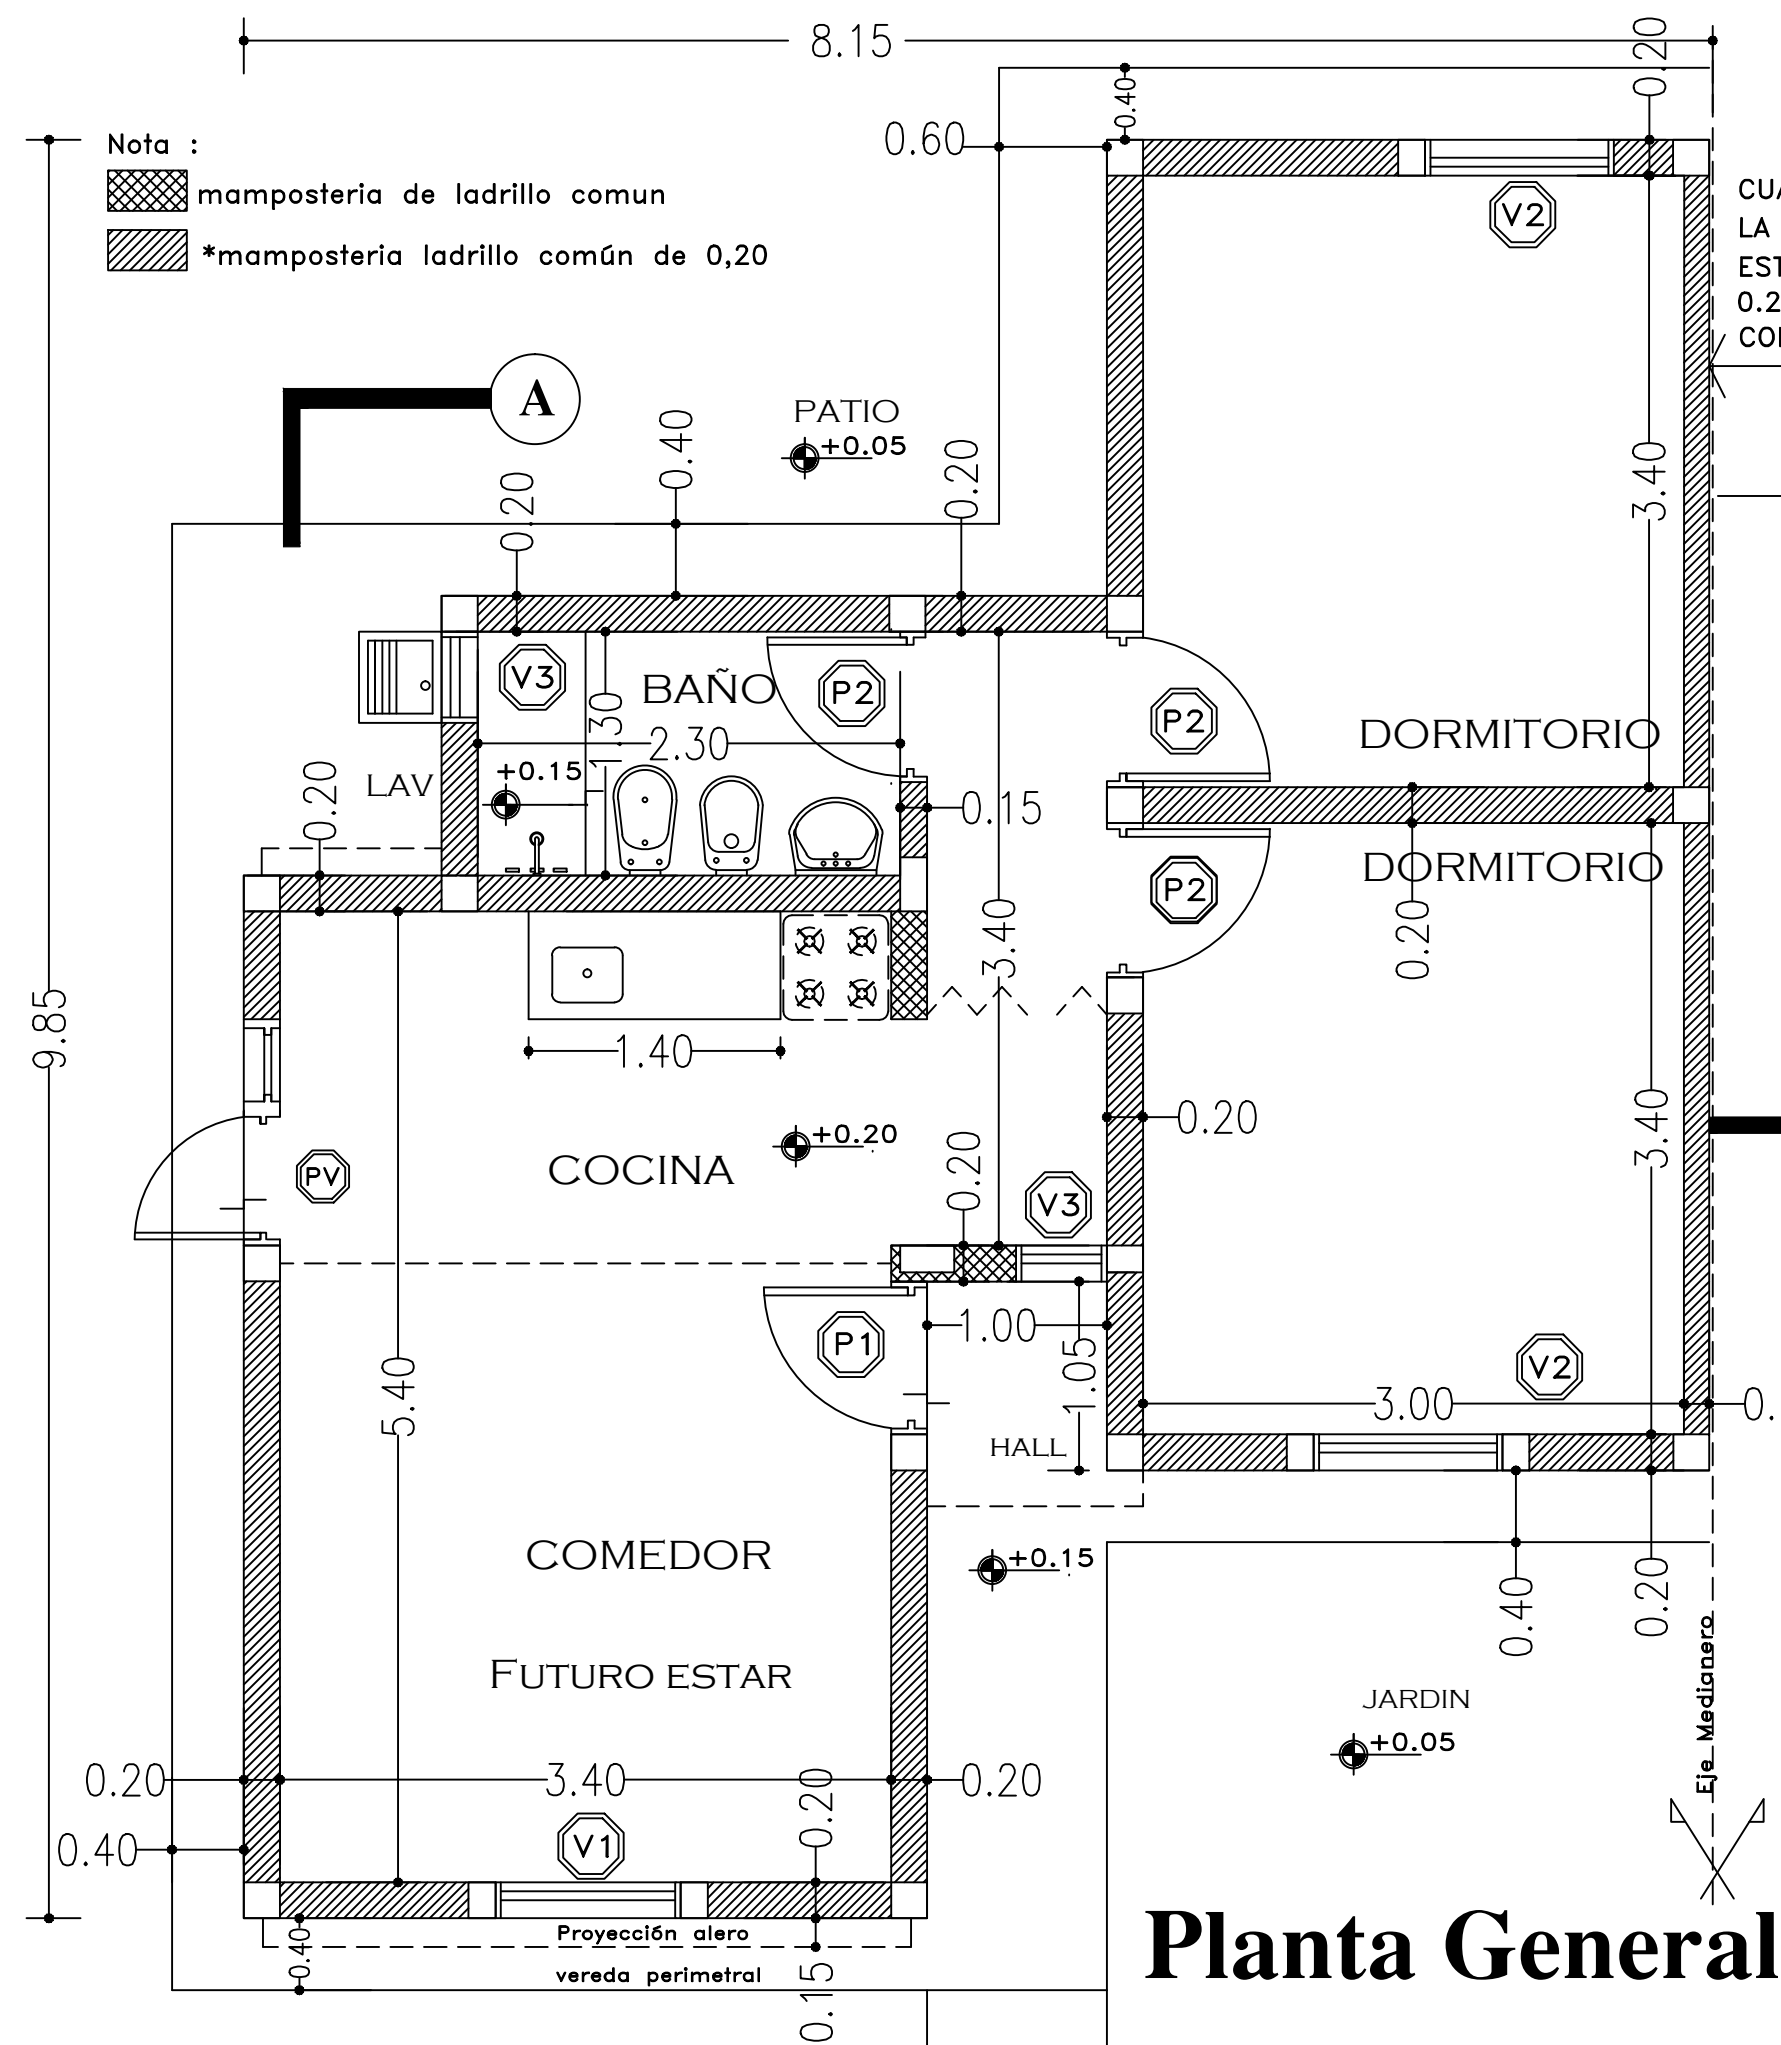


Planta General


Planta de Techo
 esc.:1:100

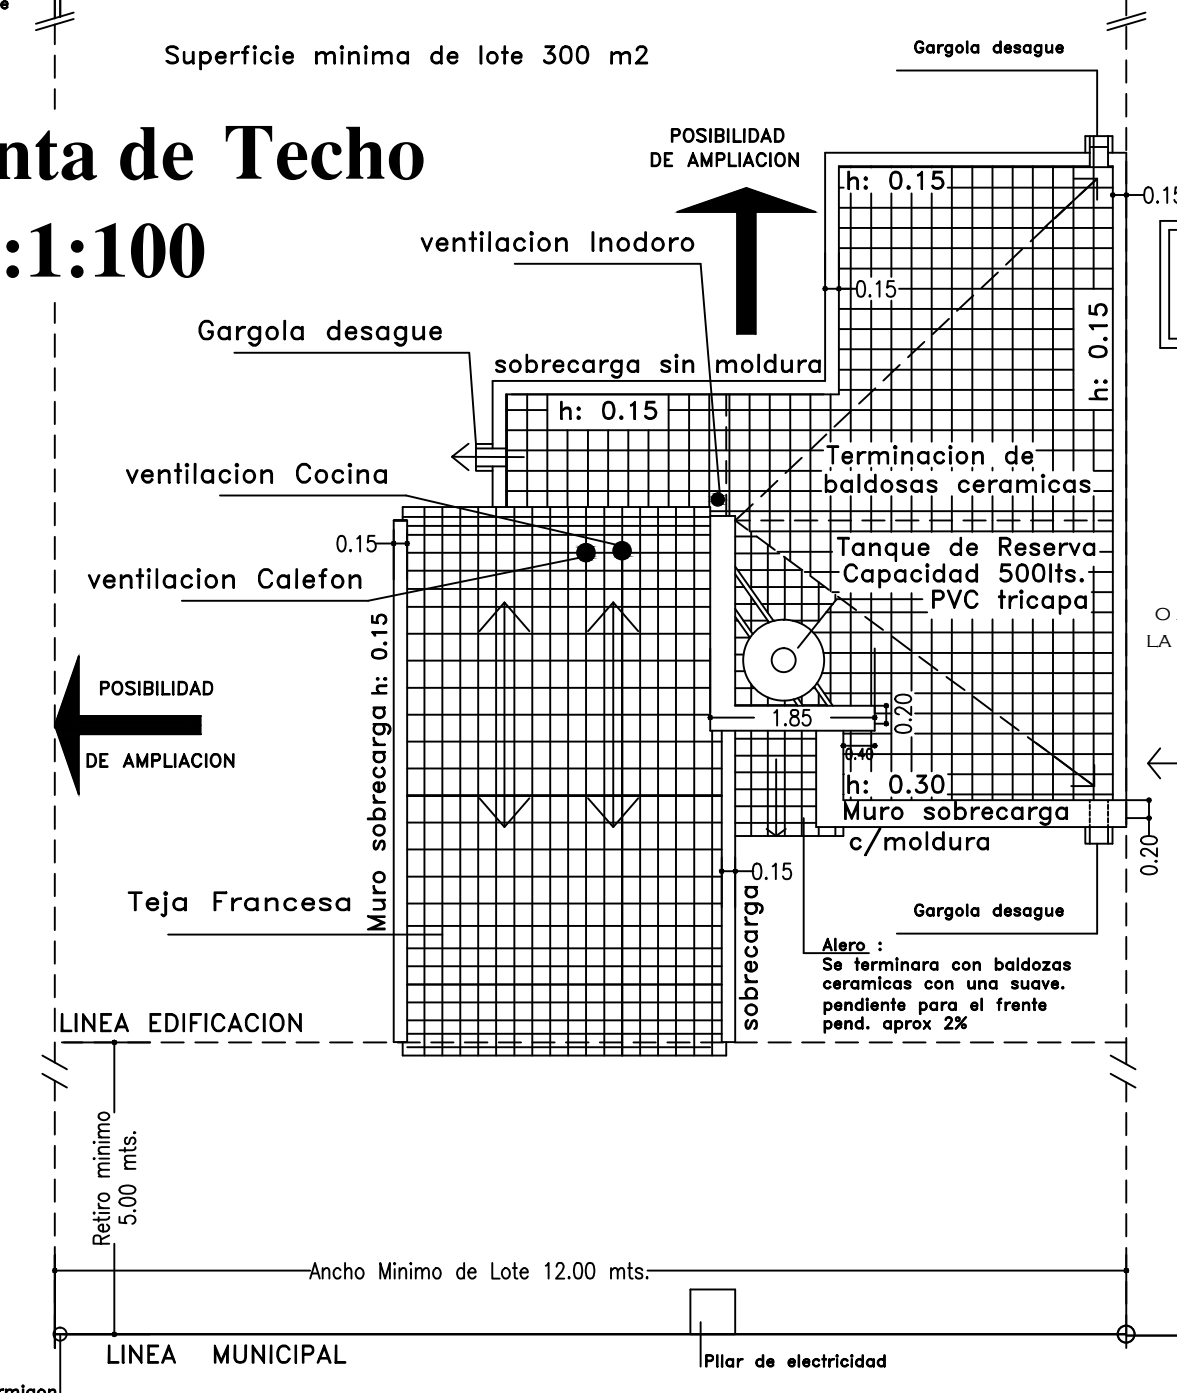


Fachada

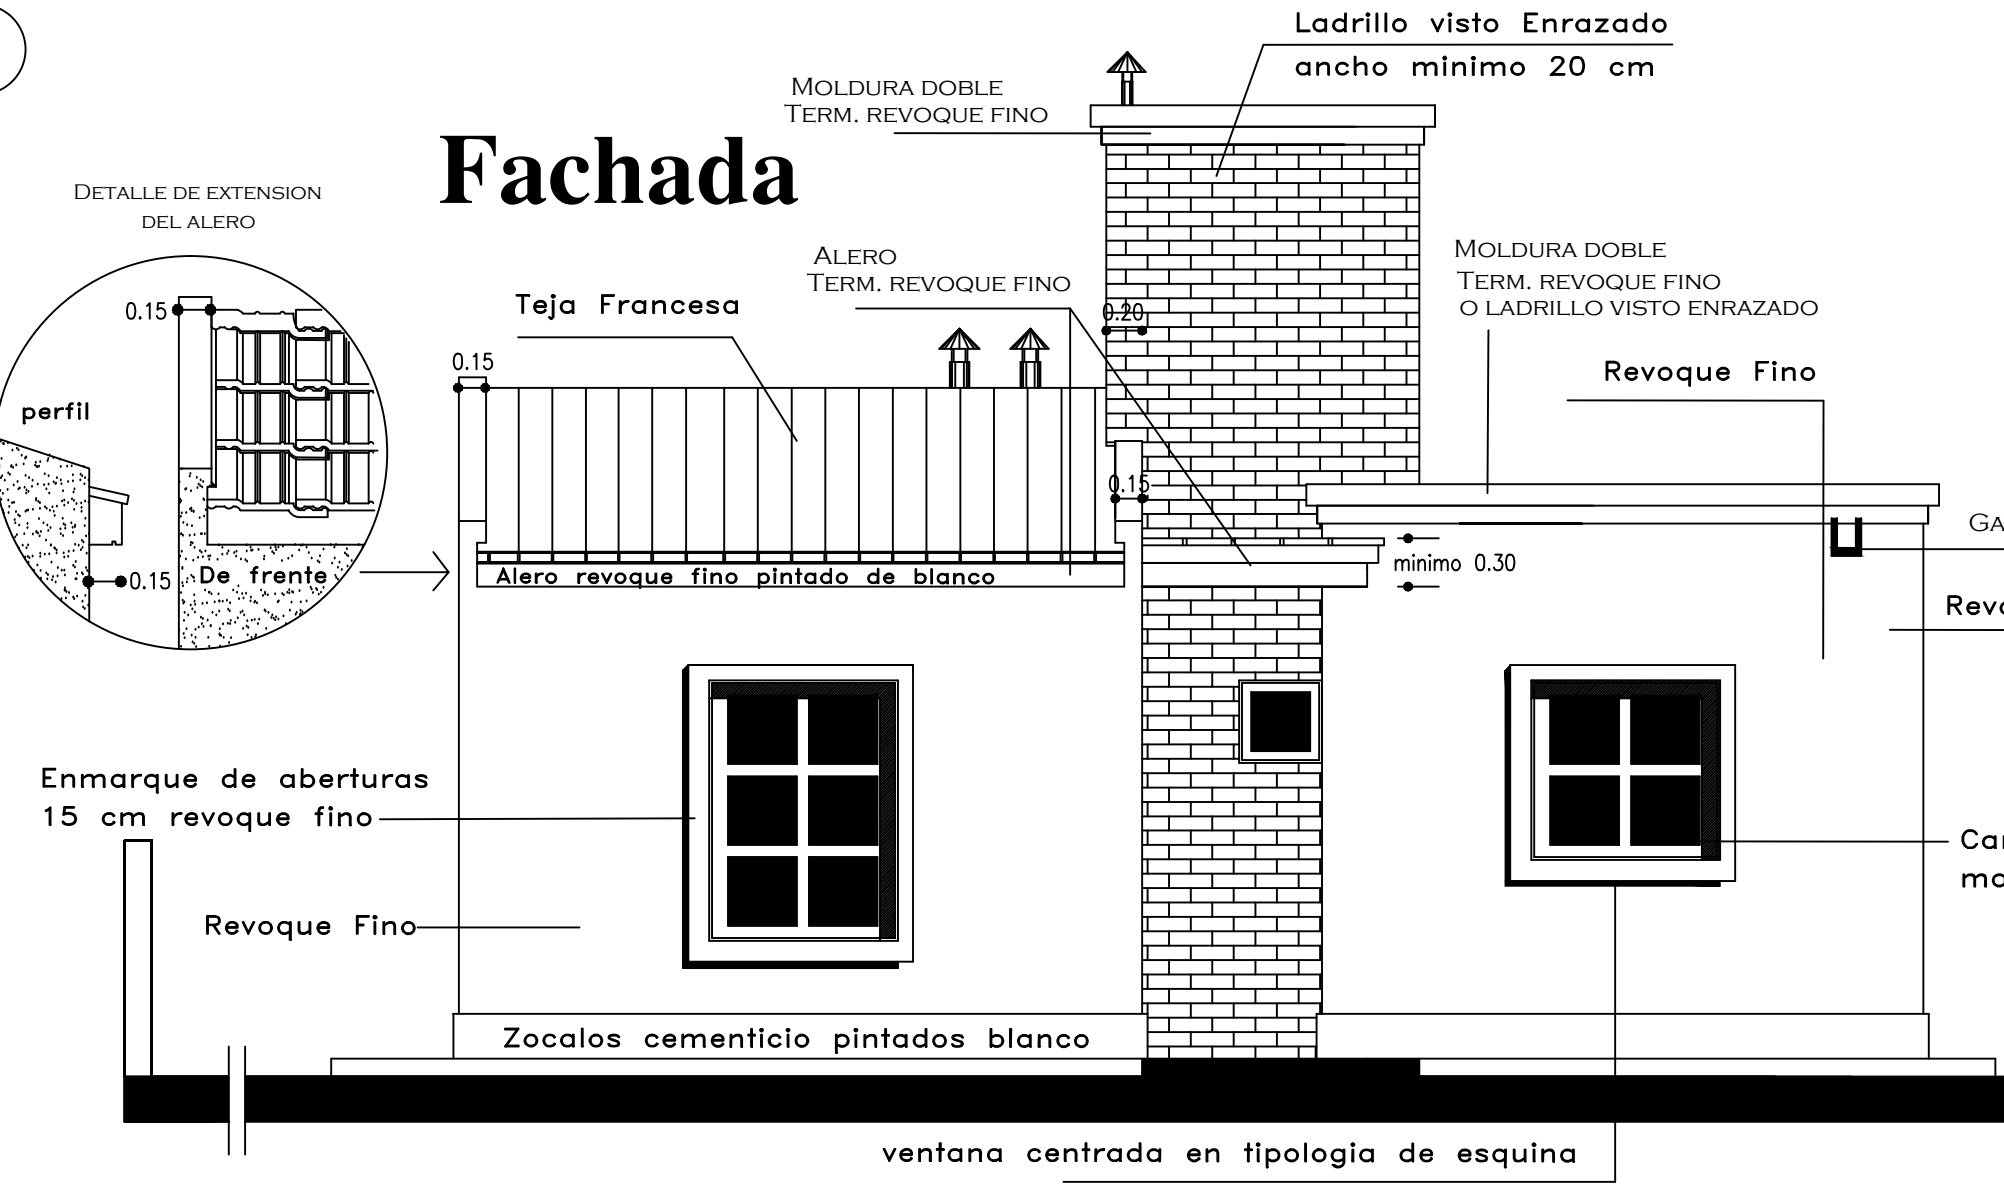

Corte A-A

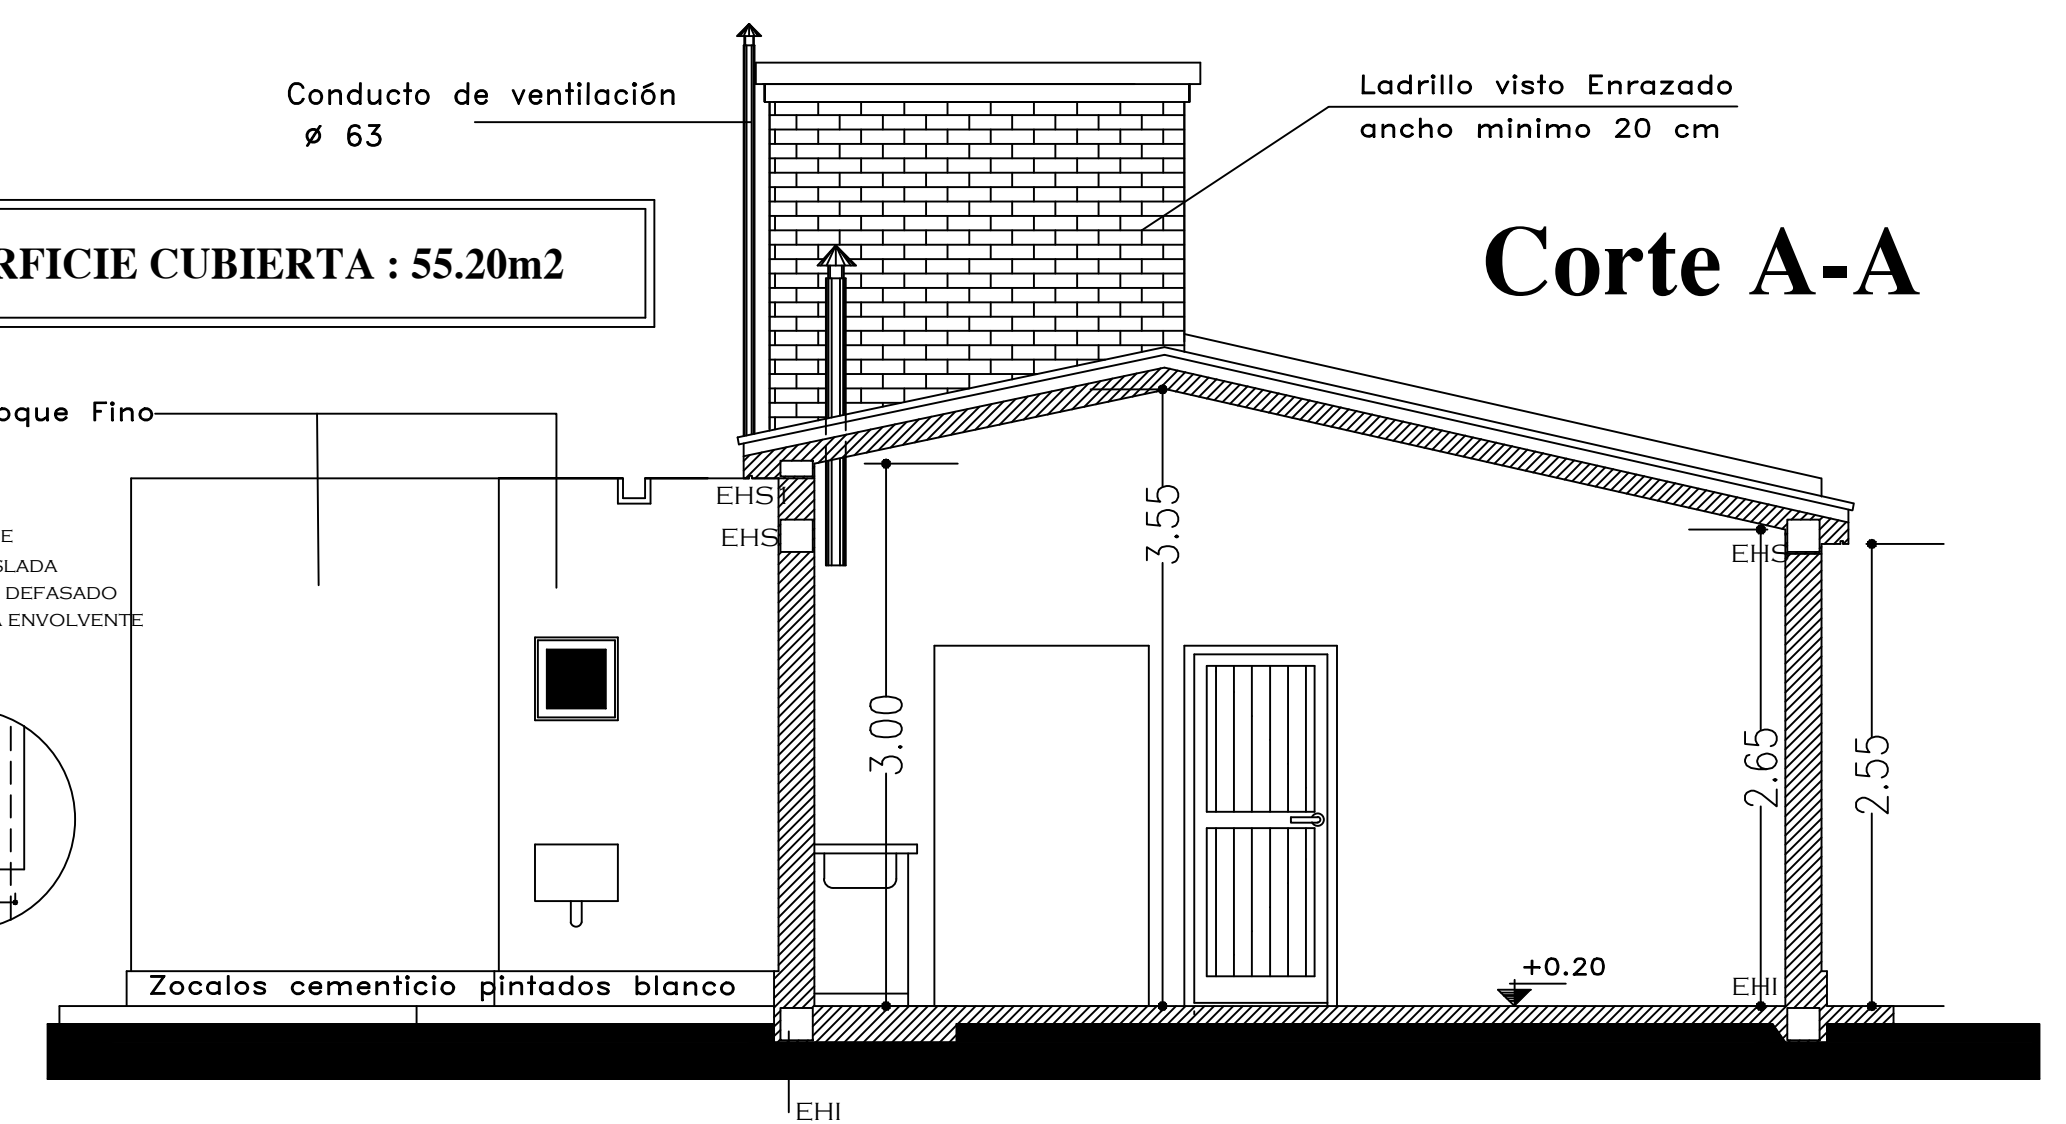

Corte B-B

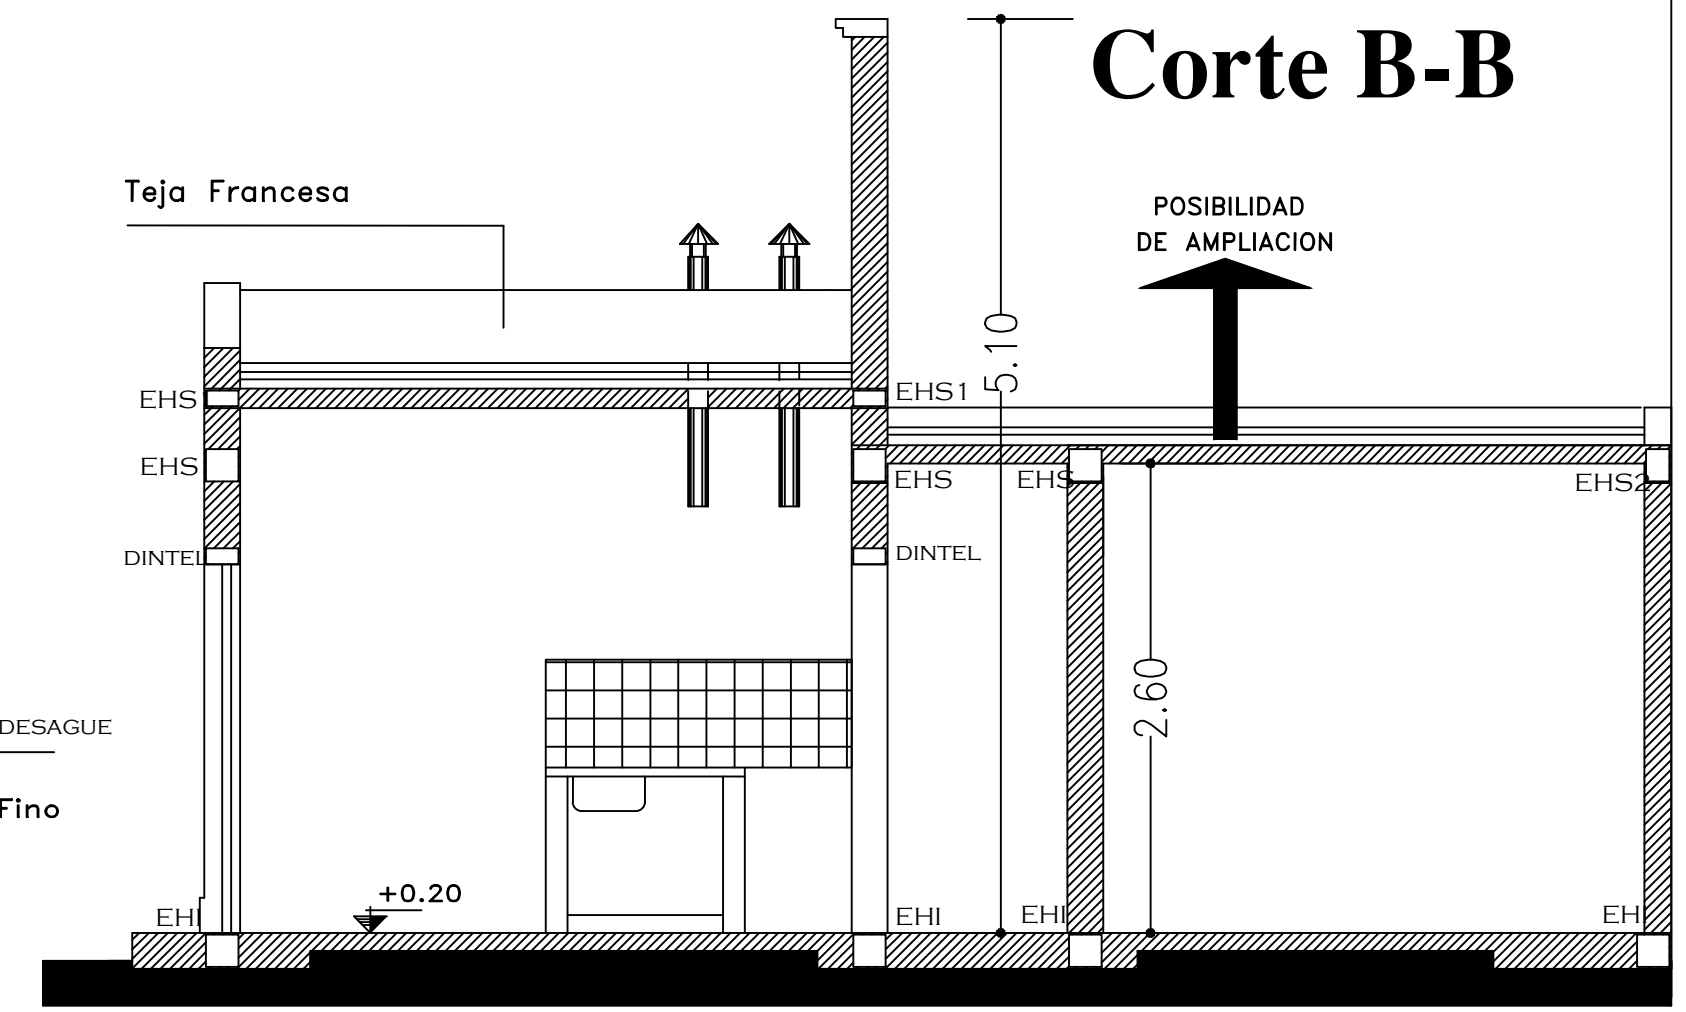

FECHA	ESCALA 1:50	Plano de: Planta, Fachada, Corte y Planta de Techo	Plano N° 1