


### Detalle Canal Sanitario

Esc. 1:10

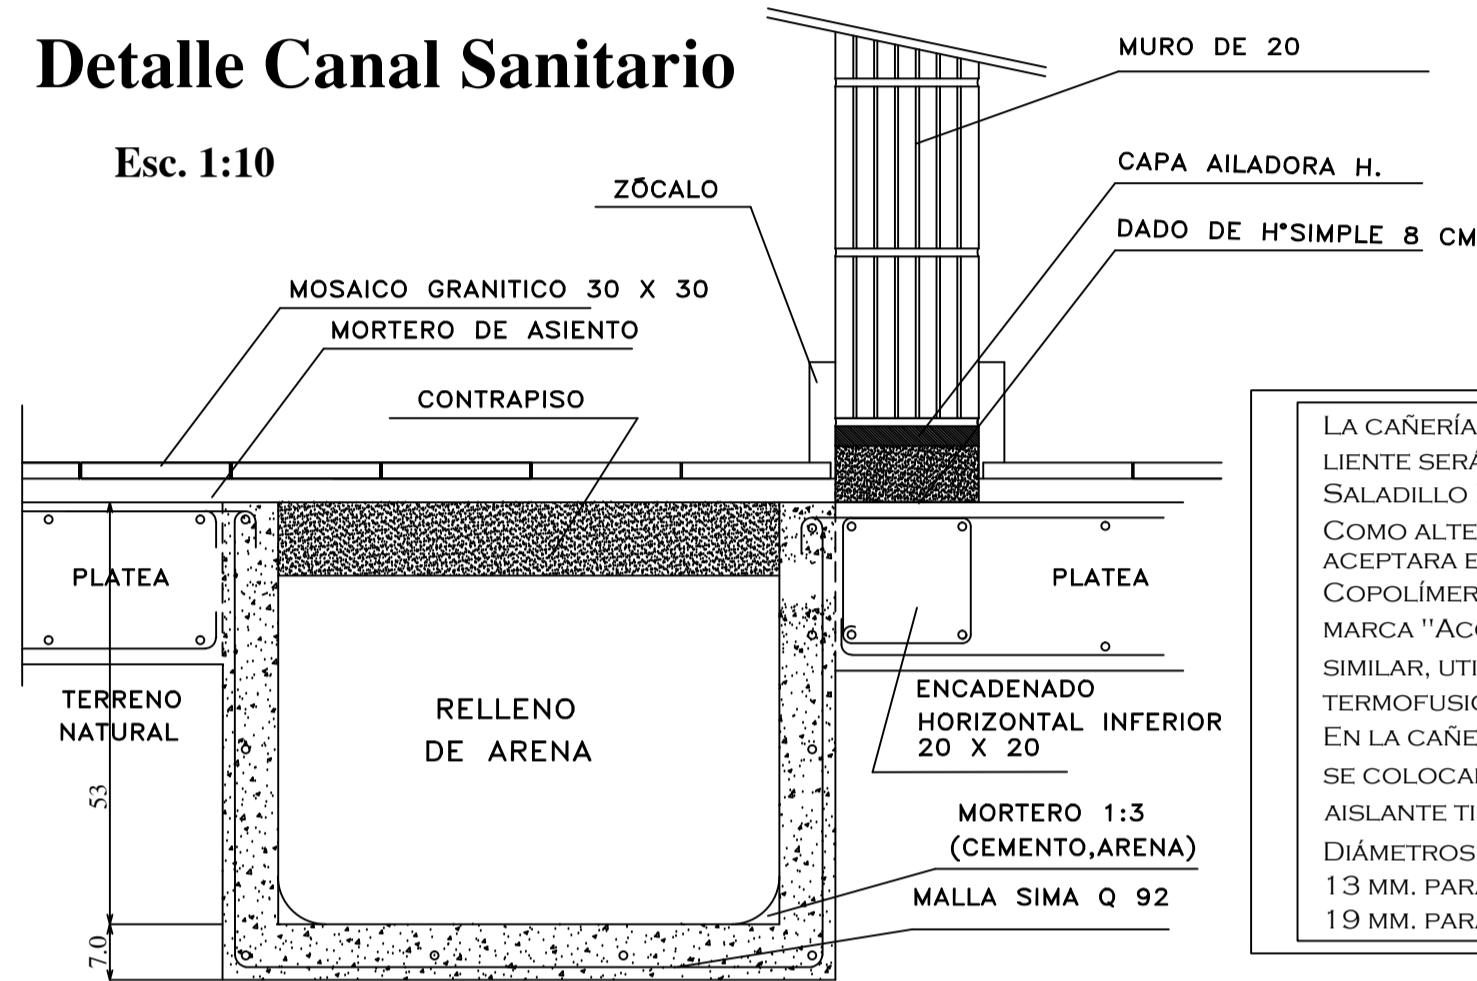

**\* NOTA :**

- TODA LA CAÑERÍA Y ACCESORIOS DE LA BASICA CLOACAL SERÁ DE POLIPROPILENO CON SISTEMA DE UNIÓN DESLIZANTE POR RING DE TRIPLE LABIO DE 3.2 MM. DE ESPESOR APROBADA CON SELLO IRAM. TIPO TERRA O SIMILAR.  
 - LAS CAÑERÍAS DE VENTILACIÓN Y DESAGUES PLUVIALES SERÁN PVC DE 2.2 MM. DE ESPESOR.  
 - EL FONDO DEL CANAL SANITARIO TENDRÁ UNA PENDIENTE DEL 2% HASTA LA CÁMARA DE INSPECCIÓN.



LA CAÑERÍA DE AGUA FRÍA Y CALIENTE SERÁ TRICAPA DEL TIPO SALADILLO HIDRO 3. O SIMILAR. COMO ALTERNATIVA TAMBIÉN SE ACEPTARÁ EL TIPO PROPILENO COPOLIMERO RANDON (TIPO 3) MARCA "ACQUA - SYSTEM" O SIMILAR, UTILIZANDO UNIONES POR TERMOFUSIÓN EN LA CAÑERÍA DE AGUA CALIENTE SE COLOCARÁ PROTECCIÓN AISLANTE TIPO COVERTHOR. DIÁMETROS MÍNIMOS: 13 MM. PARA A.F., 19 MM. PARA A.C.

EN CASO DE QUE NO SE CUENTE CON RED COLECTORA SE SUPLANTARÁ CON EL SISTEMA DE DESAGUE INDIVIDUAL CON CÁMARA SEPTICA Y POZO ABS.


Tanque de Reserva de polietileno bicapa con tapa rosca Capacidad 500ltts.

### Cortes Camara de Inspección

Esc. 1:20

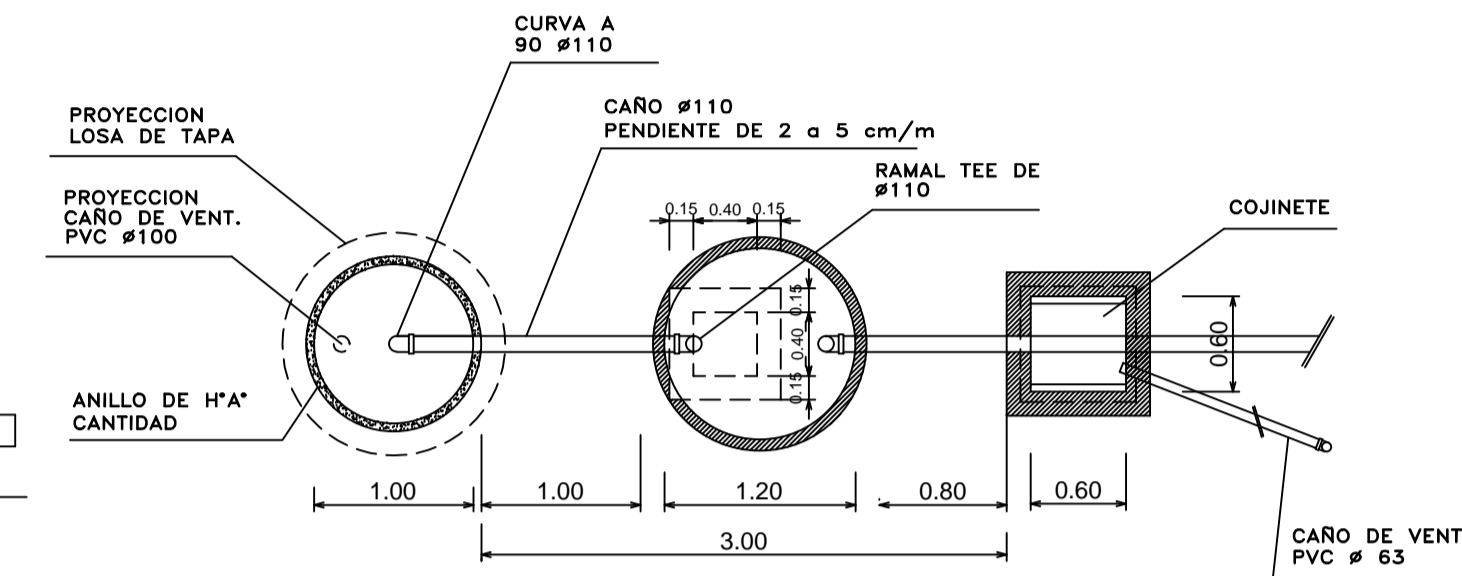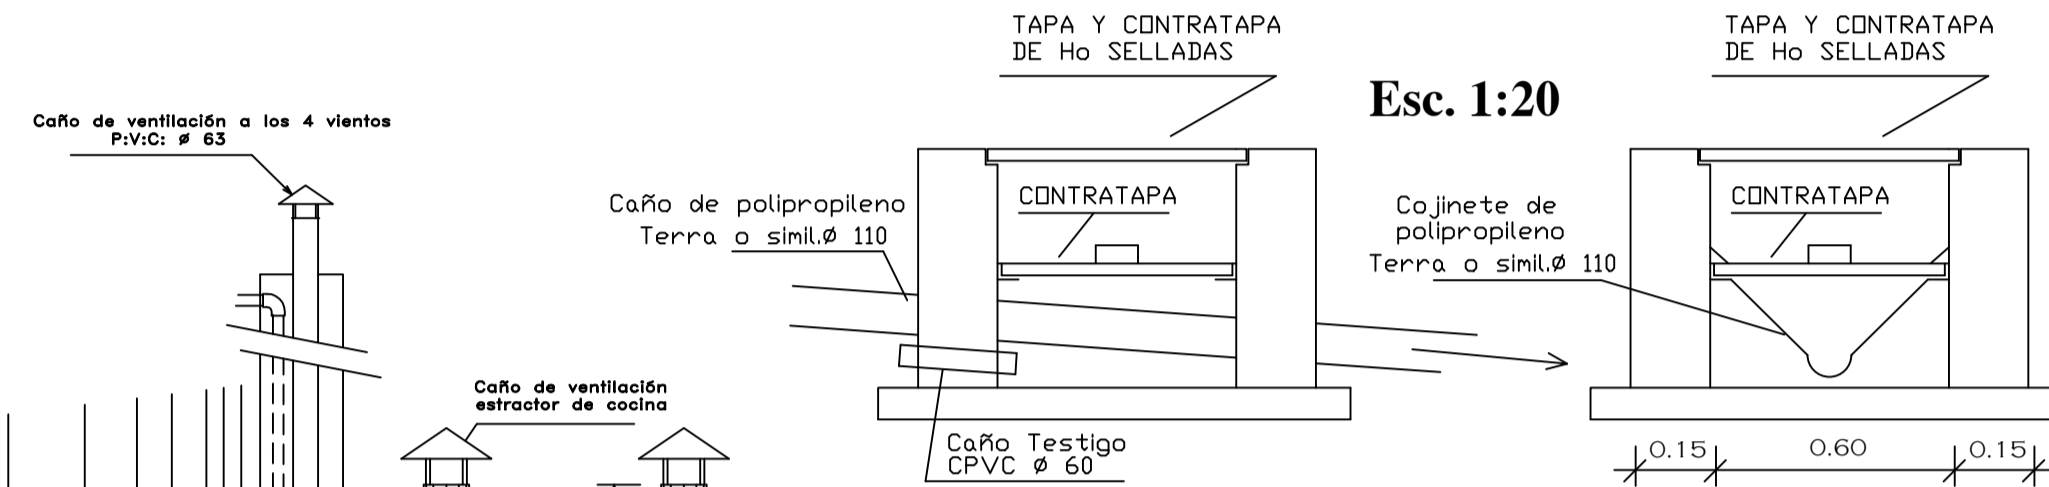


### Planta Esc. 1:50

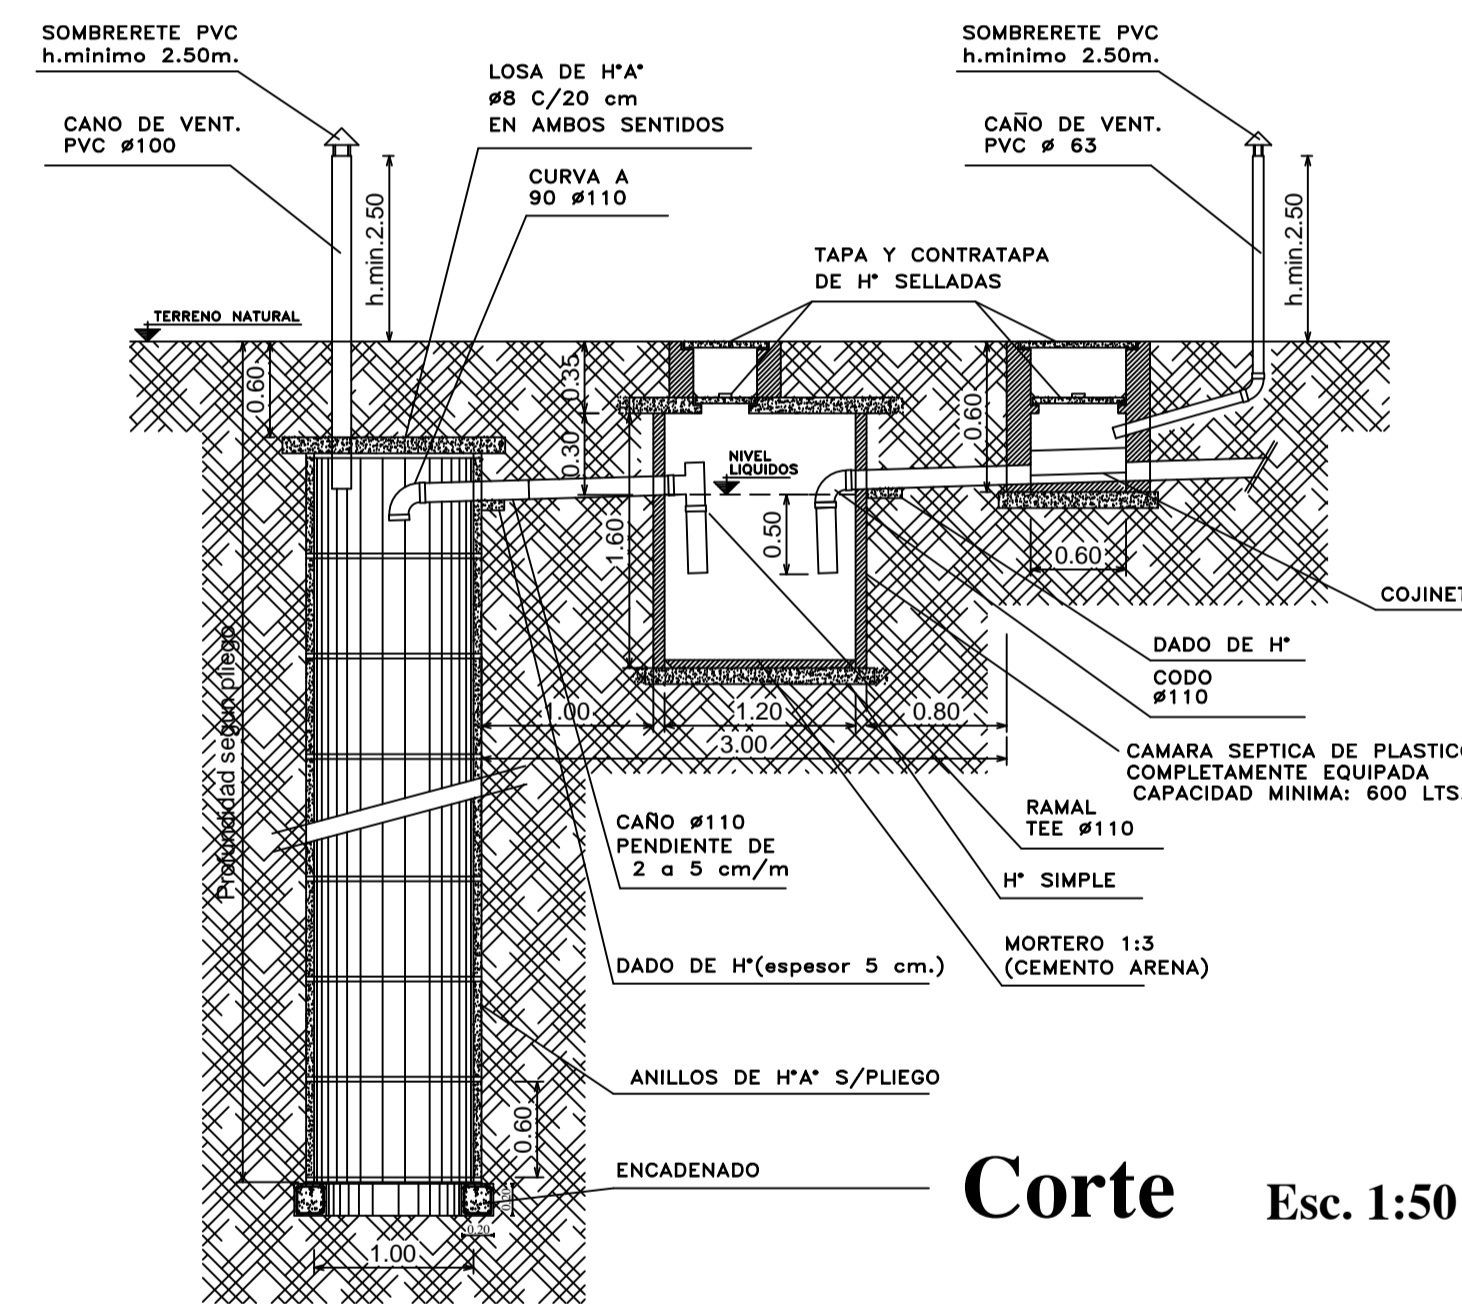


### Corte Esc. 1:50

### Corte A-A

Esc. 1:20

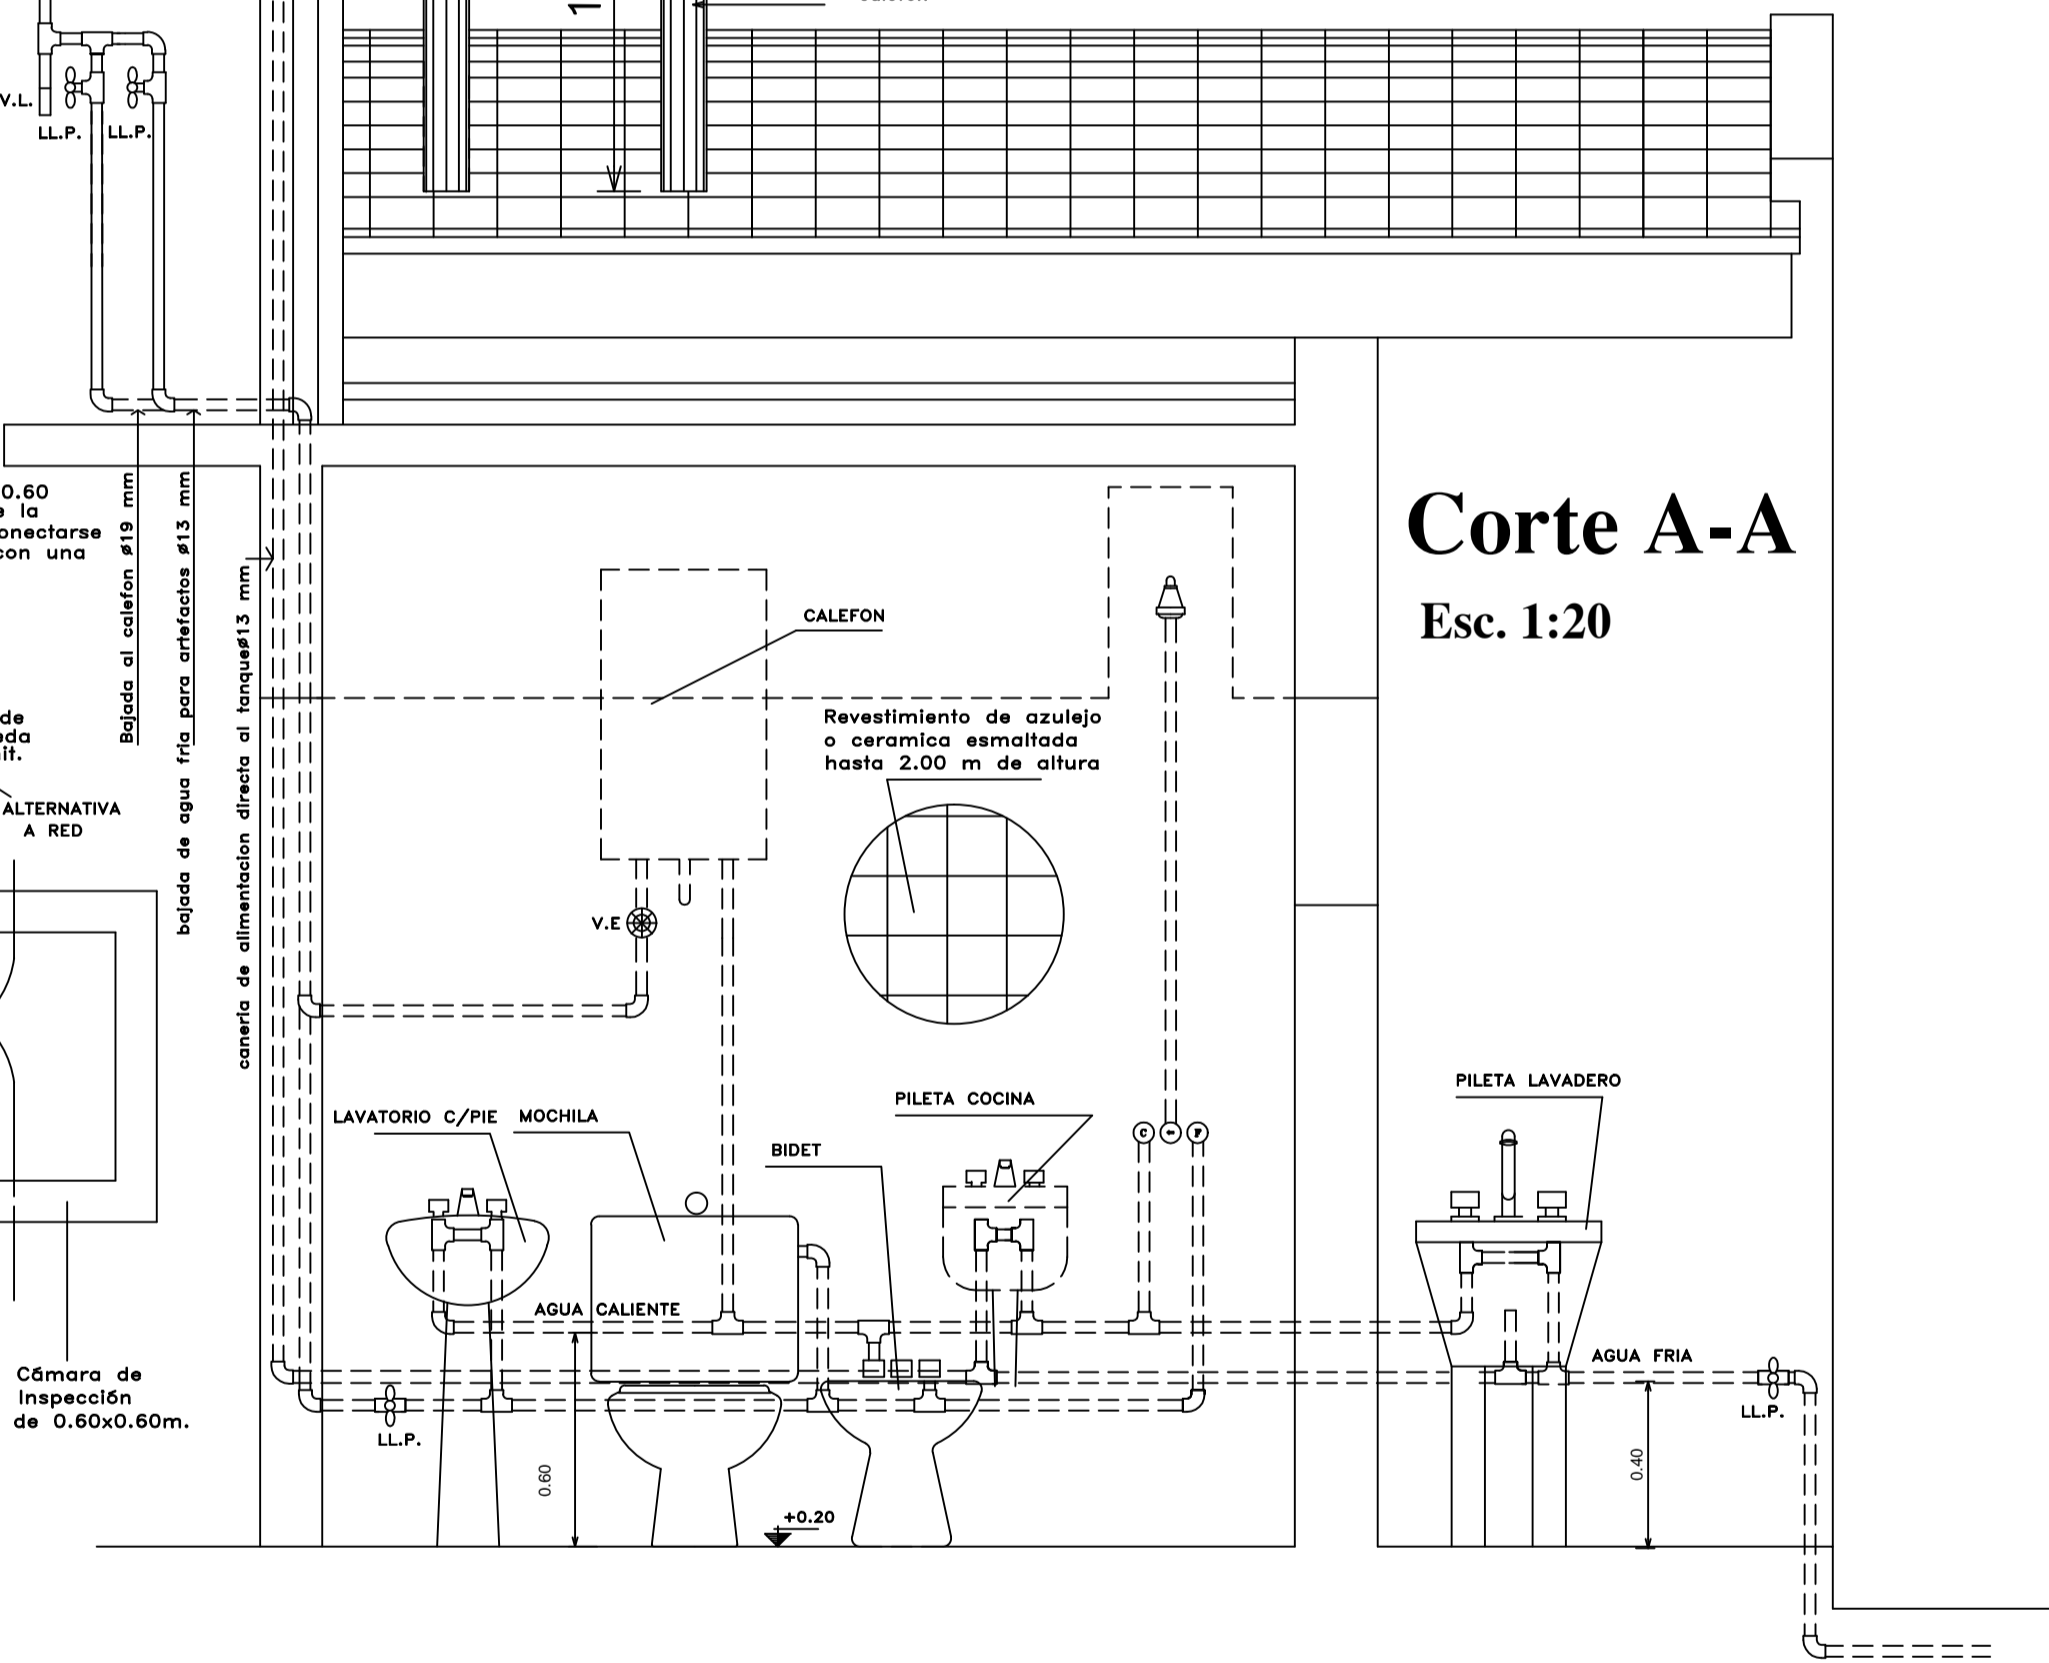

### Detalle de baño Esc. 1:20

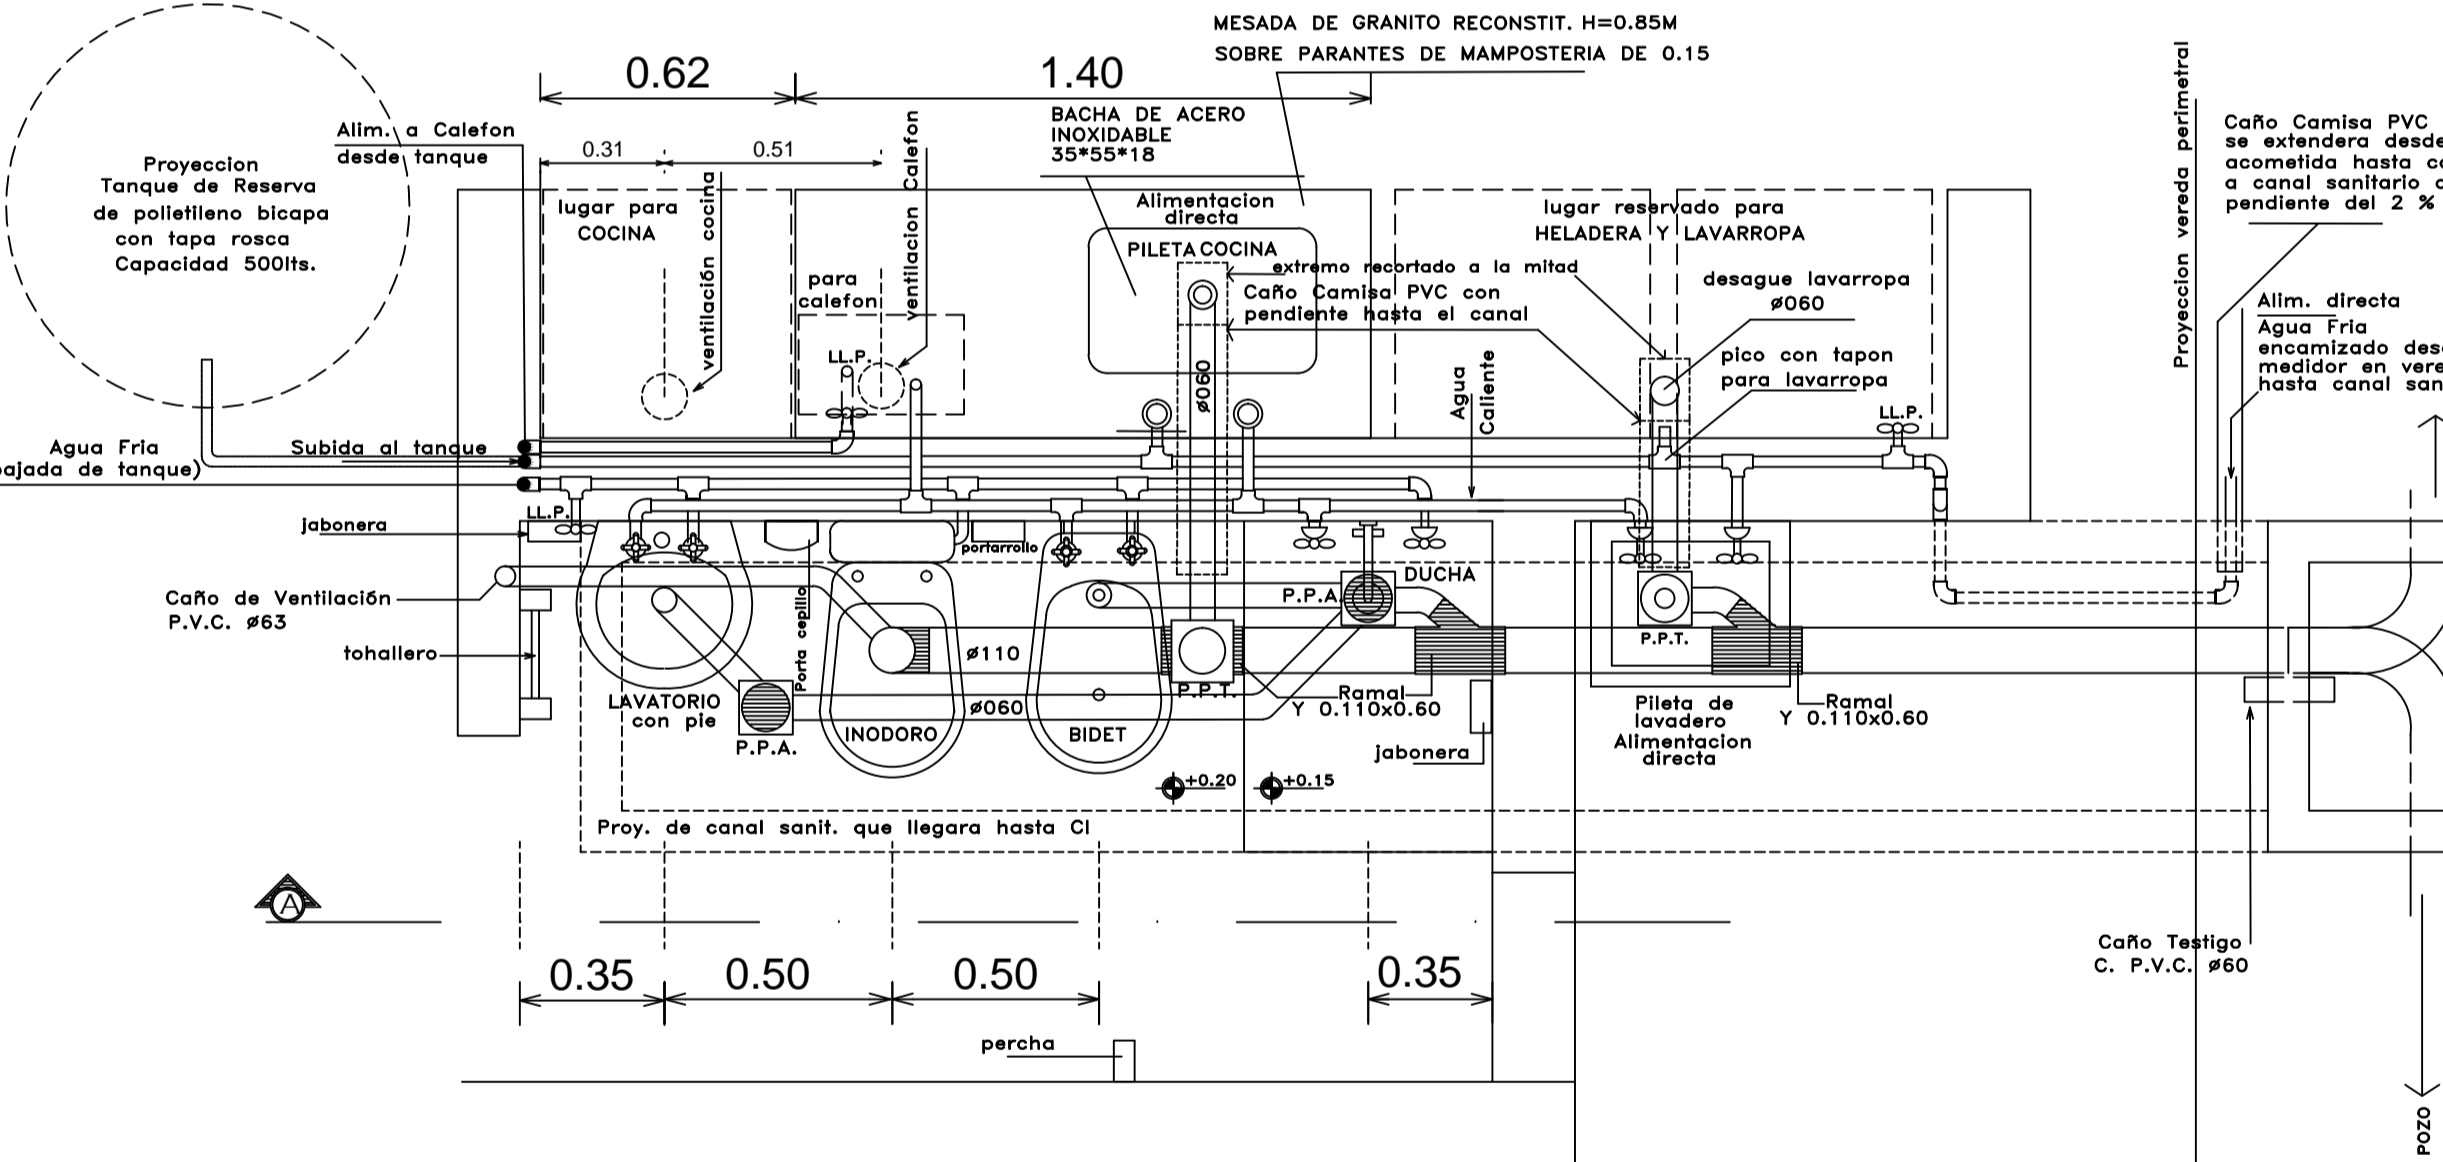

FECHA	ESCALA	Plano de: <b>Plano de Detalles del Nucleo Sanitario</b>	Plano N° <b>7</b>
DIBUJO	PROYECTO		