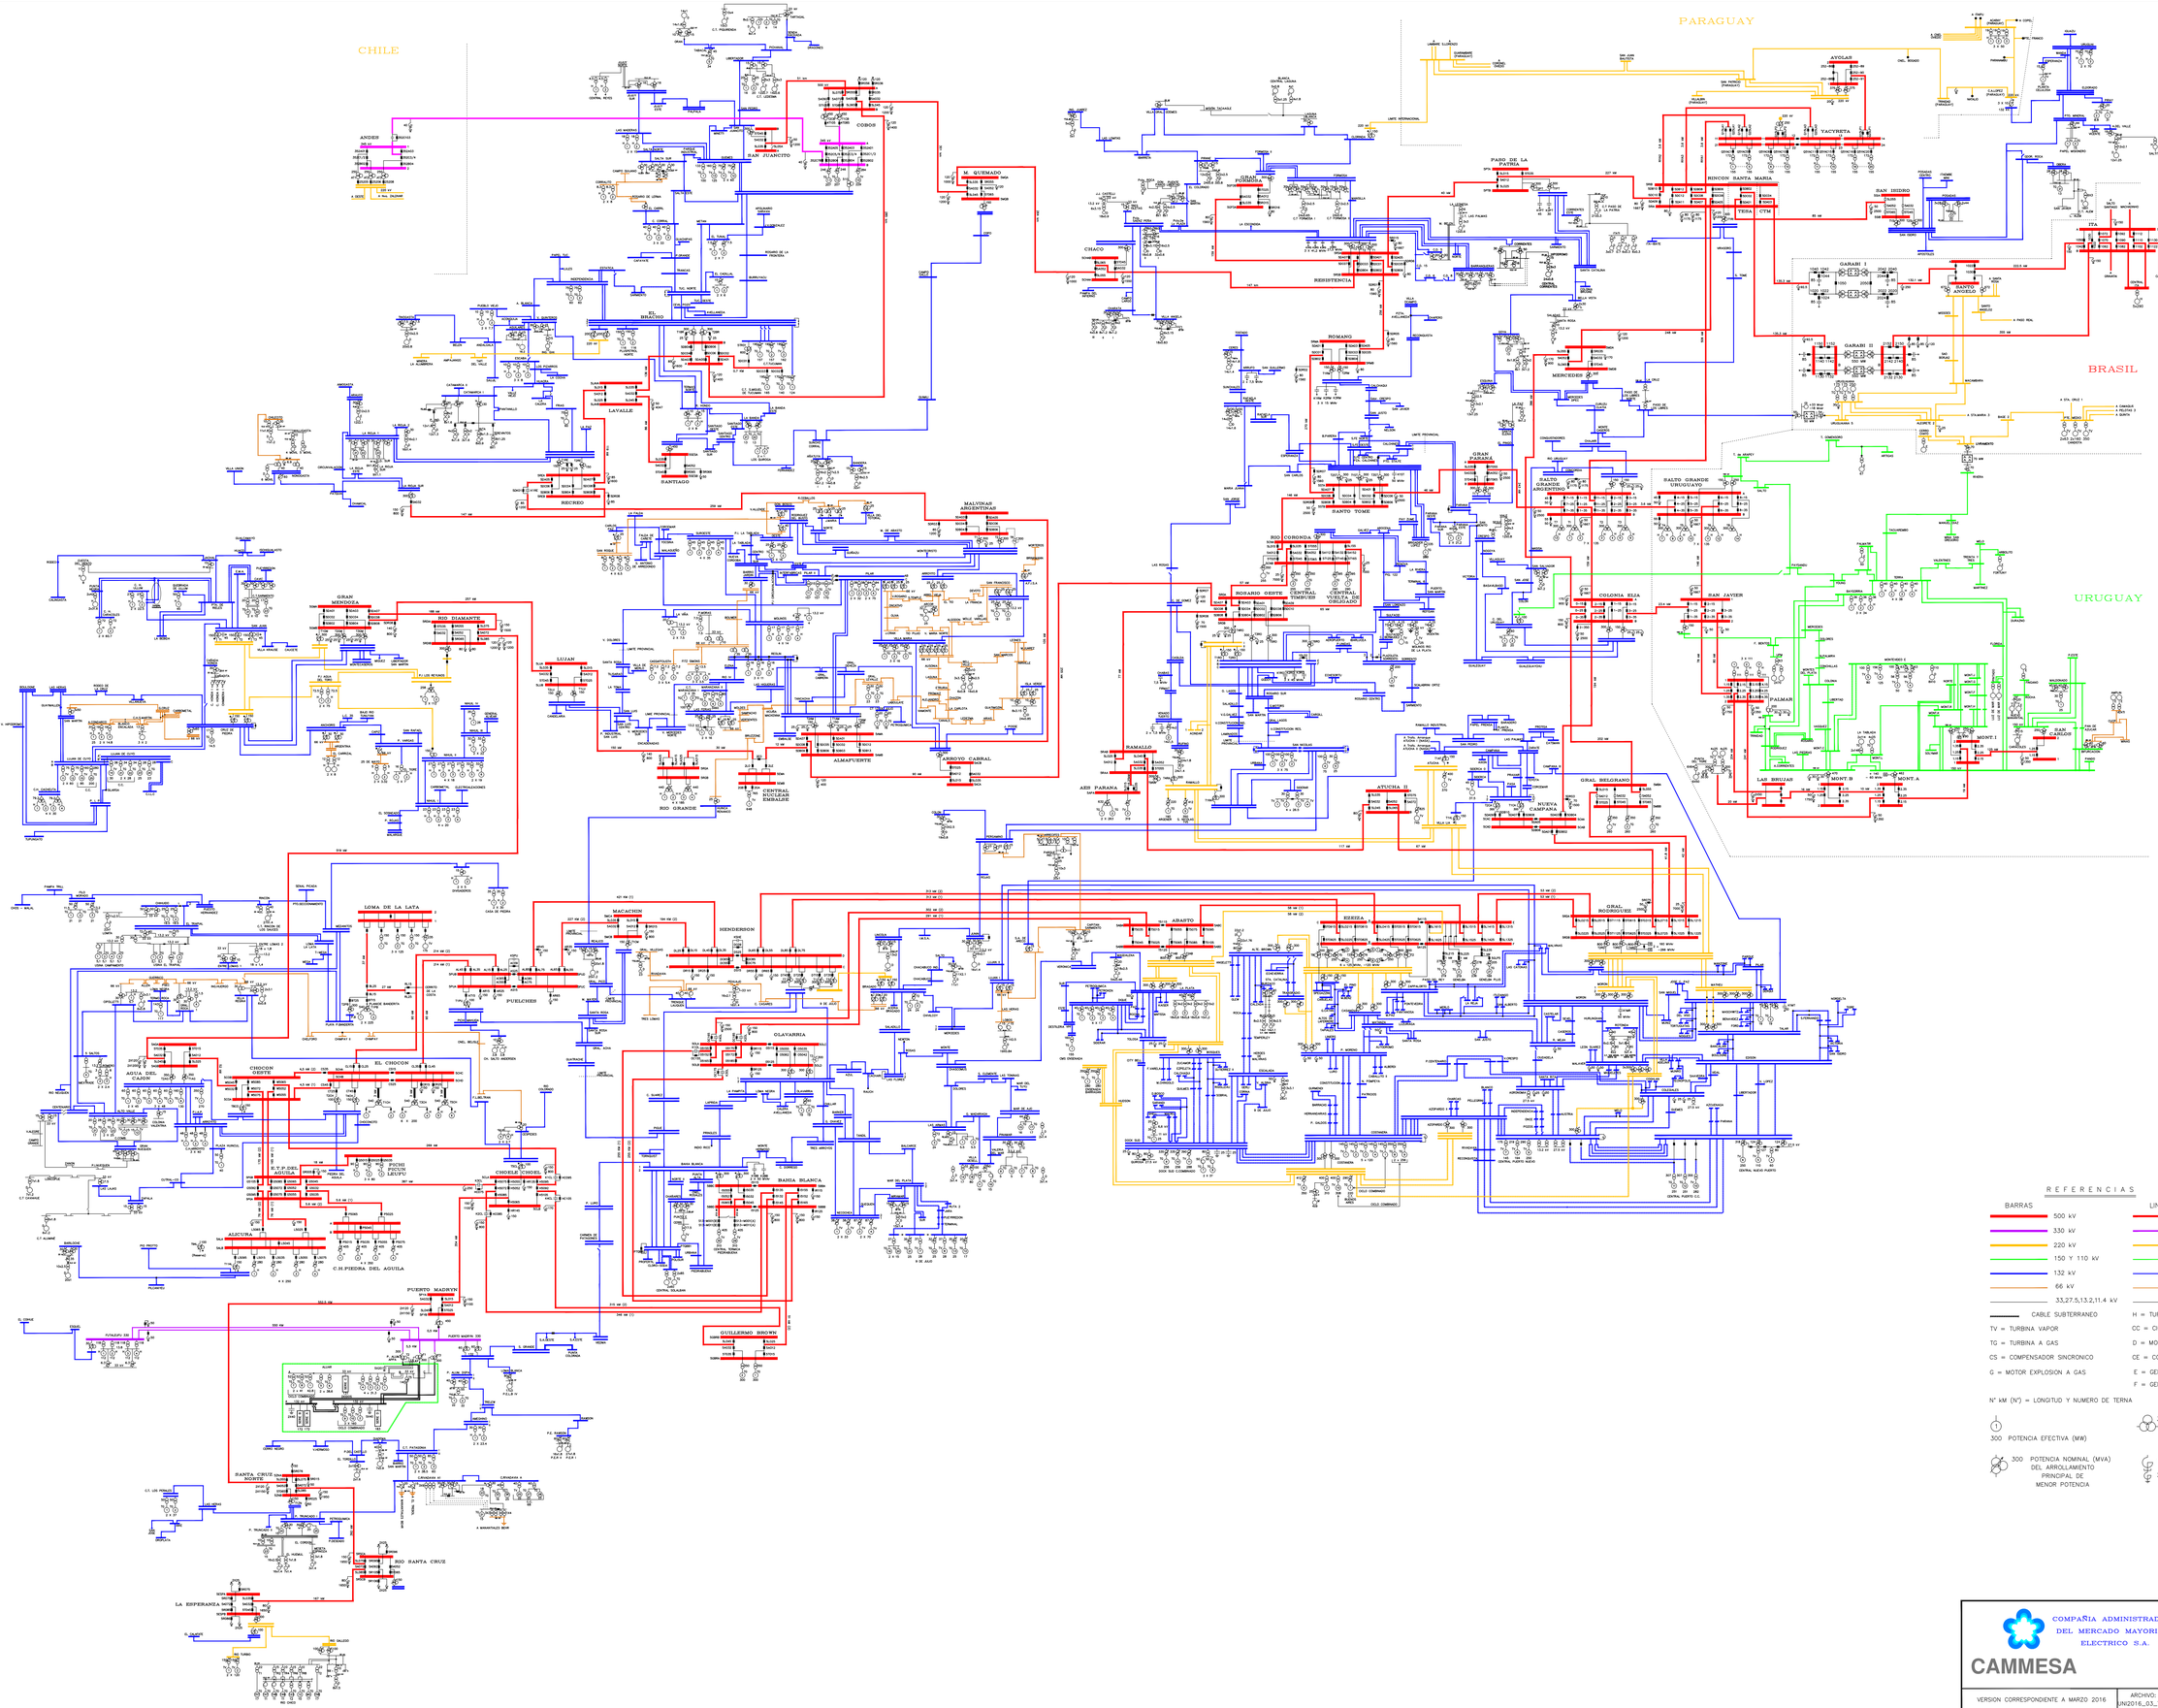

REFERENCIAS

BARRAS	LINEAS
500 kV	500 kV
330 kV	330 kV
220 kV	220 kV
150 Y 110 kV	150 Y 110 kV
132 kV	132 kV
66 kV	66 kV
33,27,5,13,2,11,4 kV	33,27,5,13,2,11,4 kV

CABLE SUBTERRANEO

TV = TURBINA VAPOR
TG = TURBINA A GAS
CS = COMPENSADOR SINCRONICO
G = MOTOR EXPLOSION A GAS

H = TURBINA HIDRAULICA
CC = CICLO COMBINADO
D = MOTOR DIESEL
CE = COMPENSADOR ESTATICO
E = GENERADOR EÓLICO
F = GENERADOR FOTOVOLTAICO

N° kM (N°) = LONGITUD Y NUMERO DE TERNA

300 POTENCIA EFECTIVA (MW)

300 POTENCIA NOMINAL (MVA) DEL ARROLLAMIENTO PRINCIPAL DE MENOR POTENCIA

300 POTENCIA NOMINAL (MVA) DEL ARROLLAMIENTO DE ALTA TENSION

50 POTENCIA TRIFASICA (MVAr)
2500 REACTANCIA (ohms)

CAMMESA
COMPAÑIA ADMINISTRADORA DEL MERCADO MAYORISTA ELECTRICO S.A.

ESQUEMA UNIFILAR SISTEMA INTERCONECTADO ARGENTINO – URUGUAYO. INTERCONEXION CON BRASIL. SISTEMA PARAGUAYO SUR.

VERSION CORRESPONDIENTE A MARZO 2016

ARCHIVO: dwg
JUN2016_03_TENSION

Gerencia Estudios Eléctricos